


KV. POSTSÄCKEN Nr 10.  
 AVLOPPSLEDNINGAR

VÅNINGEN 1 TR.

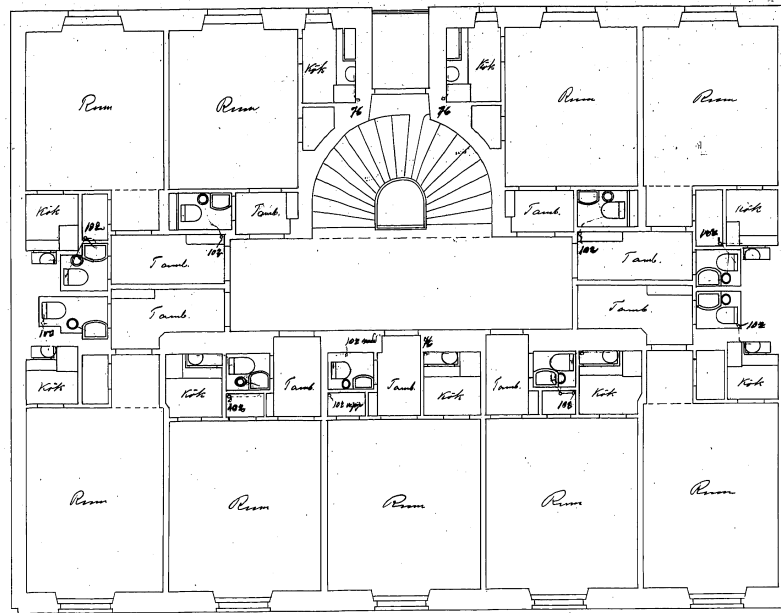

Skala 1:100  
 Alla golvplaner kopierade från Vårhallsplan. - Skeddett i maj 1911.  
 24. 10 0 1 2 3 4 5 6 7 8 9 10 11. Med förtj. 0 5 10