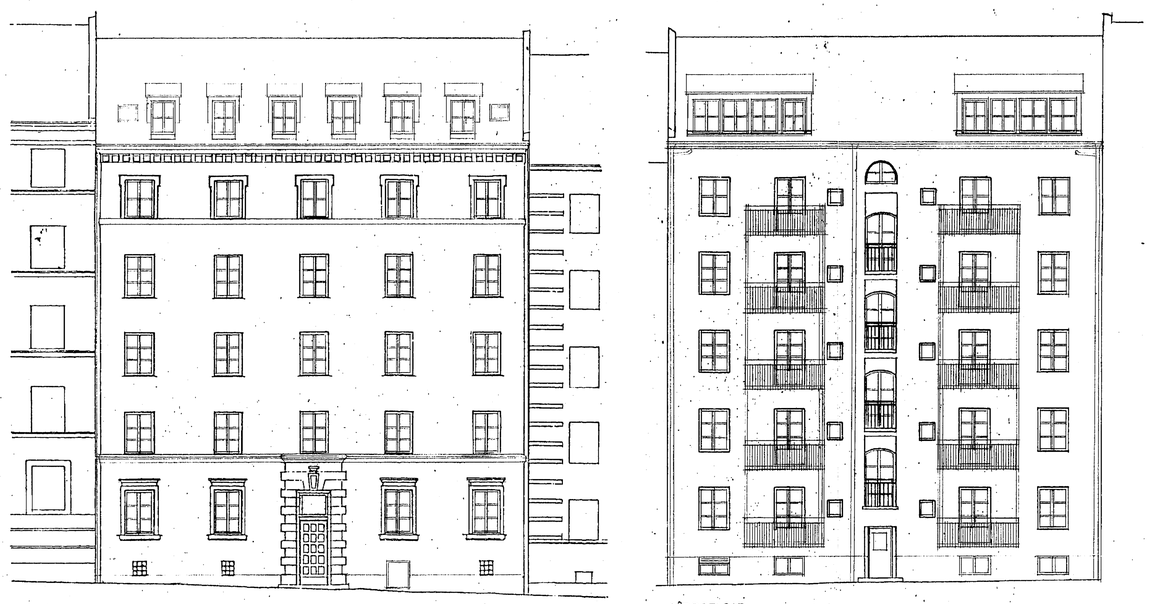

GATUFASAD

GÅRDSFASAD

0 1 2 3 4 5 6 7 8 9 10m

BYGGNADSNÄMND
nämndens beslut 1989-05-24

STOCKHOLMS STADSBYGGNADSKONTOR
1989-01-31
Dnr 89-19-30

REG	ANT	REGISTRERINGEN AVSER	SIGN	DATUM
a		BALKONG PLAN 1:6	TO	89.01.27

järnet byggkonsult ab
SÅGTORPSVÄGEN 7A · 183 50 TÄBY · TEL 08-768 24 28

RITAD KONSTR AV: TO
GRANSKAD AV:
ARBETSNUMMER: 901

STOCKHOLM 89.01.09

POSTSÄCKEN 10
SÖDERMALM

OMBYGGNAD

FASADER

SKALA 1:100

KOD TYP POS: A

RITNINGSNUMMER: 104

REG: a

BYGGNADSLOVSRITNING

0 1 2 3 4 5 6 7 8 9 10 11 12 13 14 15 16 17 18 19 20 21 22 23 24 25 26 27 28 29 30 31 32 33 34 35 36 37 38 39 40

24 A1 16 A2 A3 A4 2943 ARKIVA 980313 A4 A3 A2 16 A1 24