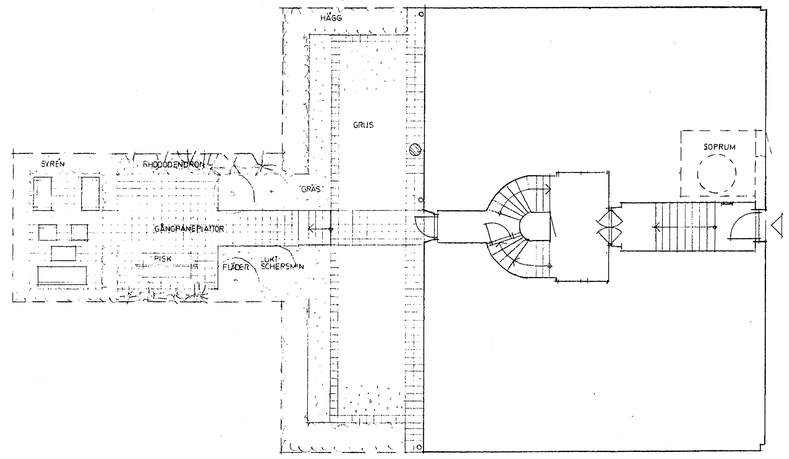

GÅRDSPLANERING

SKALA 1:100

0 1 2 3 4 5 6 7 8 9 10 m

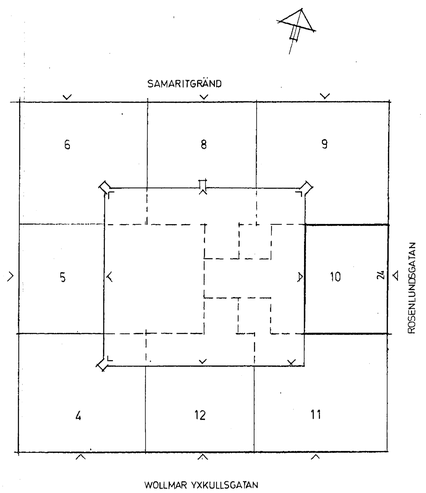

POSTSÄCKEN

SITUATIONSPLAN 1:400

STOCKHOLMS STADSBYGGNADSKONTOR
1989-01-31
Dnr: 89-19-30

STADSBYGGNADSNÄMND
Enligt nämndens beslut
1989-05-24

REG	ANT	REGISTRERINGEN AVSER	SIGN	DATUM

järnet byggkonsult ab
SÅGTORPSVÄGEN 7A · 183 50 TÄBY · TEL 08-768 24 28

RITAD KONSTR AV	GRANSKAD AV	ARBETSNUMMER
TO		201

STOCKHOLM 89.01.09

POSTSÄCKEN 10
SÖDERMALM

OMBYGGNAD
GÅRDSPLANERING
SITUATIONSPLAN

SKALA

KOD TYP POS	RITNINGSNUMMER	REG
A	101	

BYGGNADSLOVSRITNING

0 1 2 3 4 5 6 7 8 9 10 11 12 13 14 15 16 17 18 19 20 21 22 23 24 25 26 27 28 29 30 31 32 33 34 35 36 37 38 39 40

24 A1 16 A2 A3 A4 2943 ARKIVA 980313 A4 A3 A2 16 A1 24