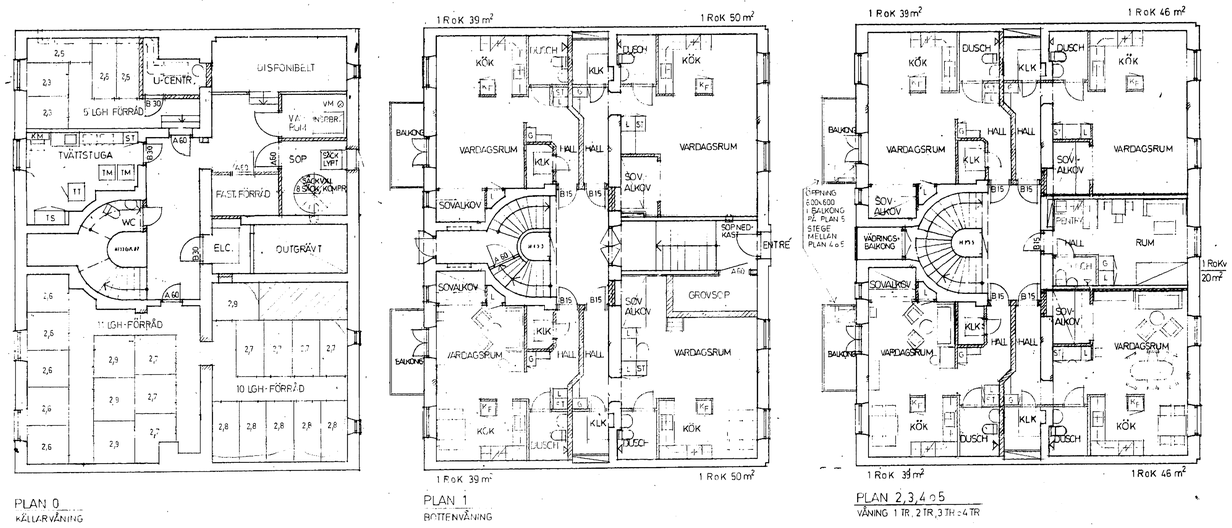

0 1 2 3 4 5 6 7 8 9 10 m

ARKIVERAS

Skala 1:100

Plan 0-5 m.m.

STOCKHOLMS STADSBYGGNADSKONTOR
INK. 1990 -03- 27
Centrala expeditionen
Dnr 89-19-30

REG	ANT	REGISTRERINGEN AVSER	SIGN	DATUM
f		ALLMÄN REV.	TO	90.03.05
e		ANTAL LGH FÖRRÅD	TO	89.04.10
d		ANTAL LGH FÖRRÅD, PLAN 5	TO	89.04.03
c		GROVSOP PLAN 1	TO	89.03.06
b		LGH-FÖRRÅD, SOP FAST. FÖRR.	TO	89.02.16
a		BALKONG PLAN 1	TO	89.01.27

järnet byggkonsult ab
SÅGTORPSVÄGEN 7A · 183 50 TÄBY · TEL 08-768 24 28

RITAD KONSTR AV: TO
GRANSKAD AV:
ARBETSNUMMER: 901
STOCKHOLM 89.01.09

POSTSÄCKEN 10
SÖDERMALM
OMBYGGNAD

PLAN 0, 1, 2, 3, 4 o 5
SKALA 1:100
KOD TYP PGS: A
RITNINGSNUMMER: 102
REG: f

24 A1 16 A2 A3 A4 2943 ARKIVA 980313 A4 A3 A2 16 A1 24