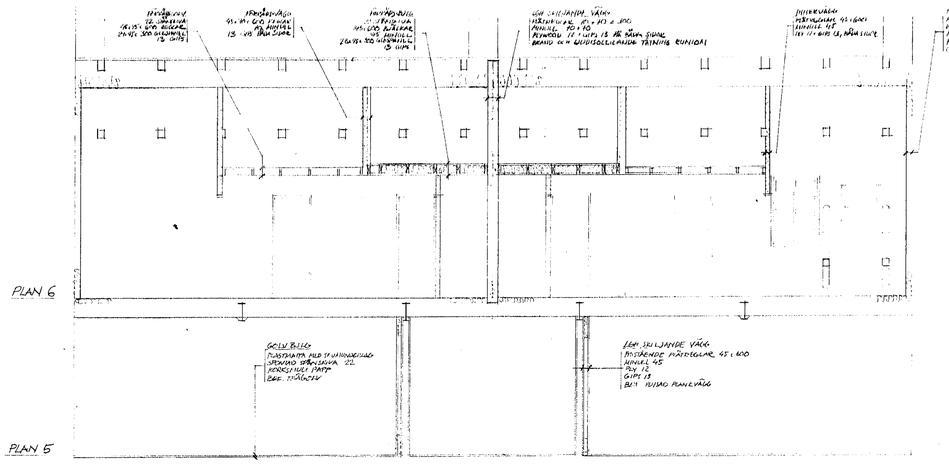

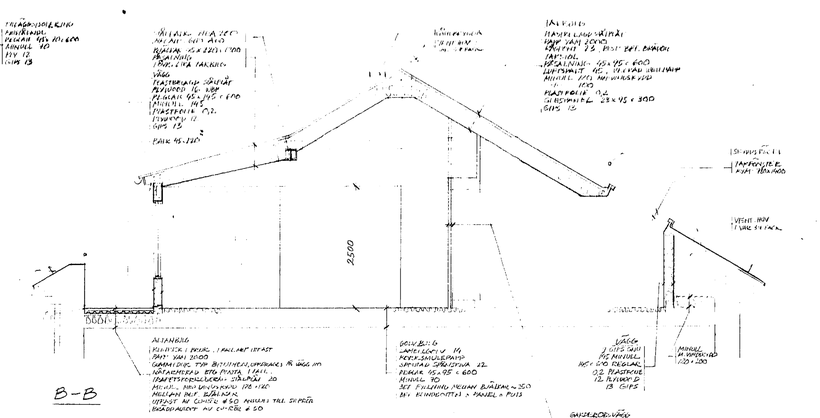

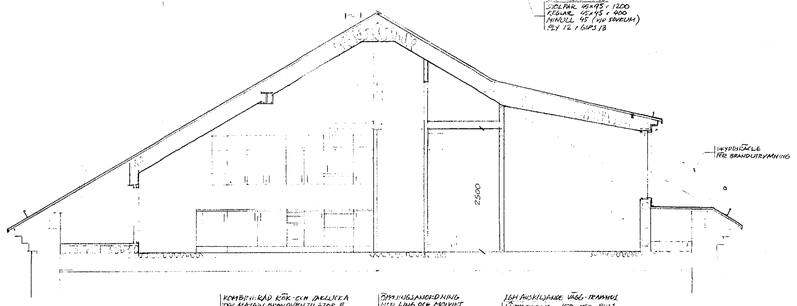

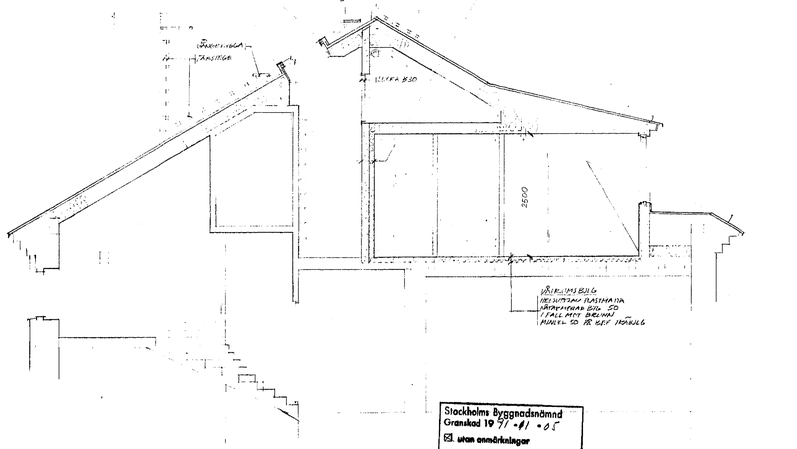

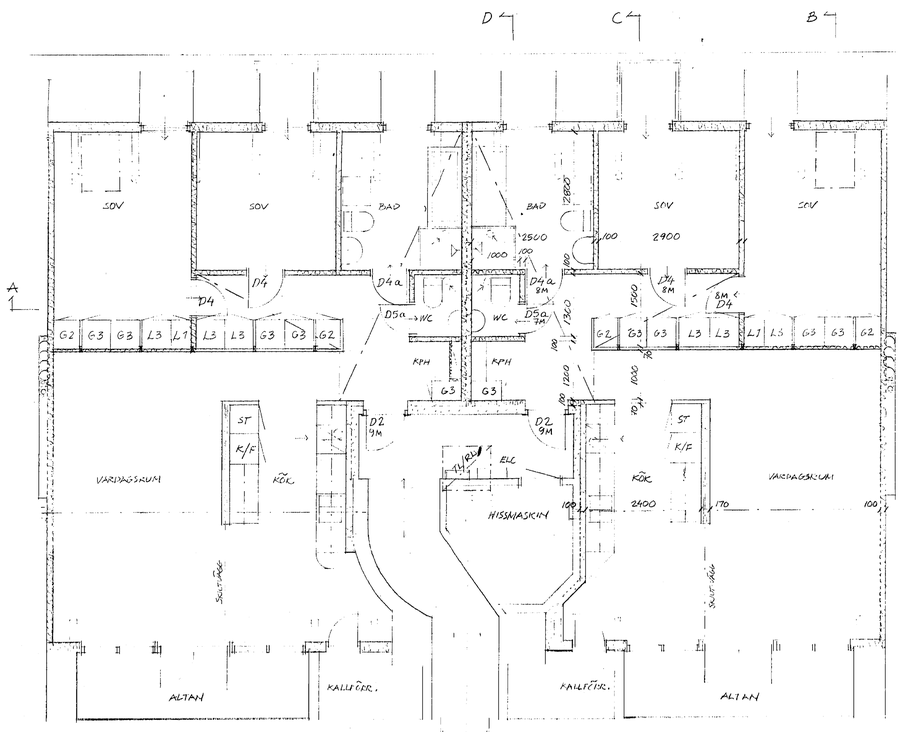

Stockholms Byggnadsnämnd
Granskad 19 77-01-05
☒ utan anmärkningar
☐ med anmärkningar enl. PM
Byggnadsinspektör

REG	ANT	REGISTRERINGEN AVSER	SIGN	DATUM
		TFKT	JO	90-03-15

järnet byggkonsult ab
SÅGTORPSVÄGEN 7A · 181 50 TÄBY · TEL 08-768 24 28

POSTSÄCKEN 10

VINDSVÅNING, PLAN 6
PLAN SEKTIONER

RITAD KONSTR AV	GRANSKAD AV	ARBETSNUMMER	SKALA 1:50
JO			

STOCKHOLM	KOD TYP POS	RITNINGSNUMMER	REG
1977-12-12	A	201	4

2943 ARKIVA 980313